


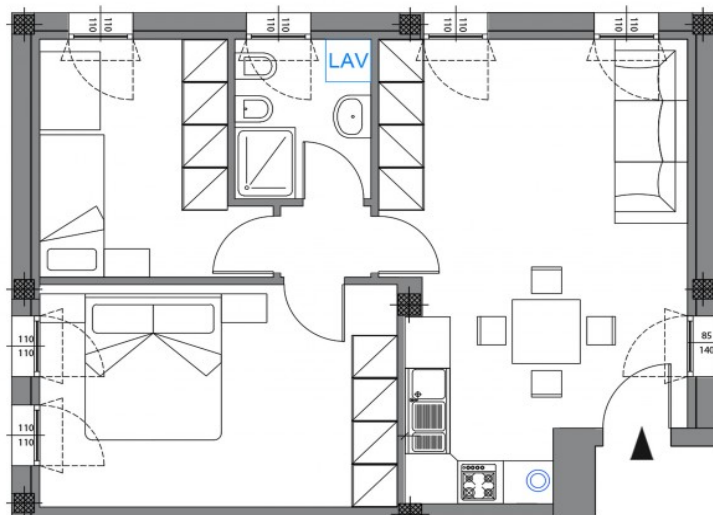

Castelfranco v.to - appartamento con due camere di nuova costruzione in vendita

Piano Primo A2  
Scala 1:50



Castelfranco, nel cuore del centro storico un progetto ambizioso ha elevato una prestigiosa residenza a ridosso delle mura medioevali composta di varie soluzioni abitative adatte a soddisfare ogni tipo di esigenza. Confortevole appartamento al piano primo con luminosa zona living soggiorno-cucina, due camere e servizio. Completano la proprietà cantina e garage nell'interrato. Raffinate e curate finiture.

**VENDITA**


Tipologia Appartamento  
Comune Castelfranco Veneto  
Camere 2  
Bagni 1

✓ Primo piano  
Mq giardino: nd

- ✓ Ascensore
- ✓ Riscaldamento autonomo
- ✓ Predisposizione aria condizionata
- ✓ Porta blindata

Prezzo: 146.000 €  
Mq: 81  
C.E:C / 47.16 kWh/mq/anno

Piano Interrato

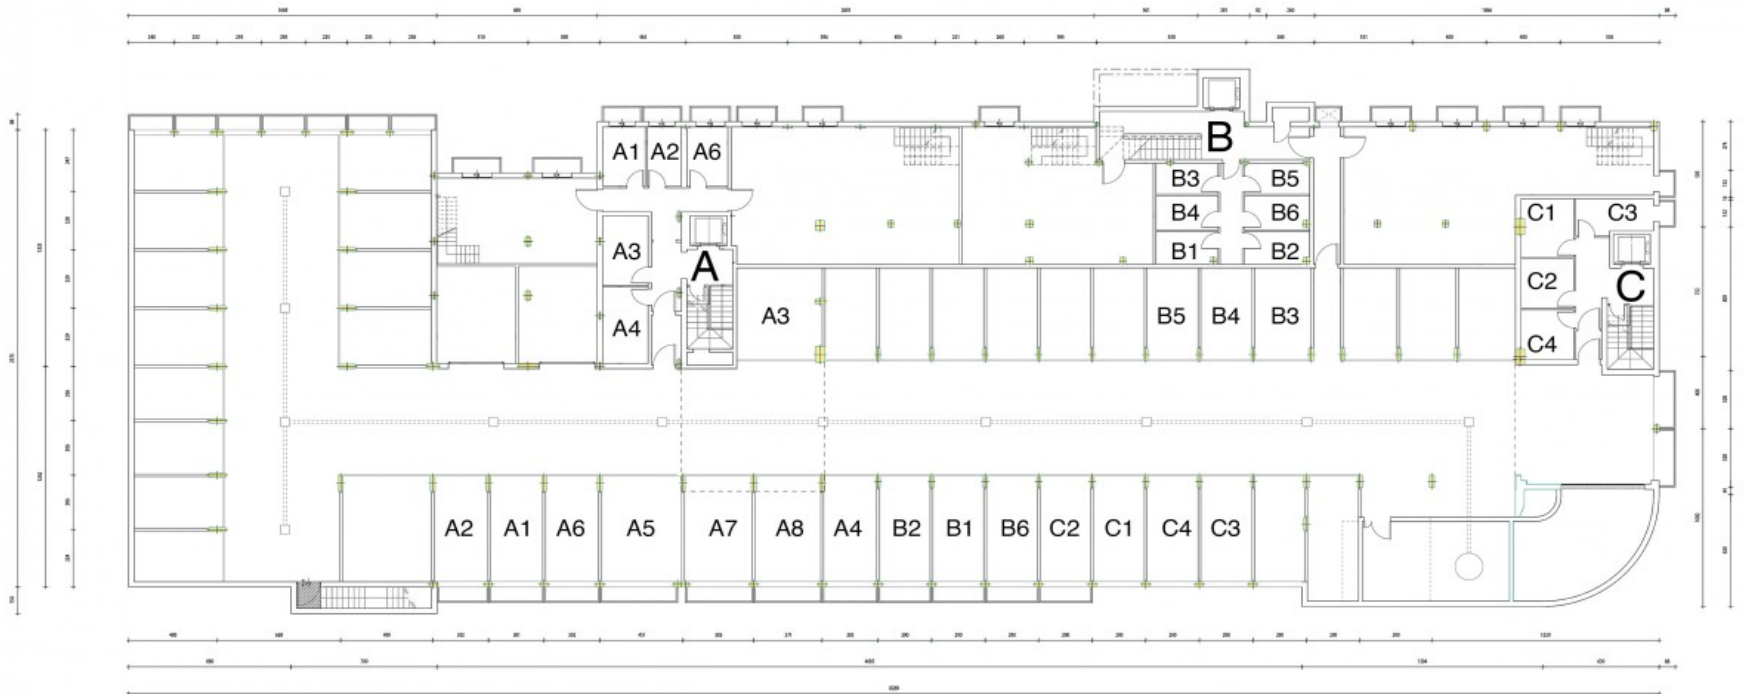

Piano Primo A2  
Scala 1:50

