


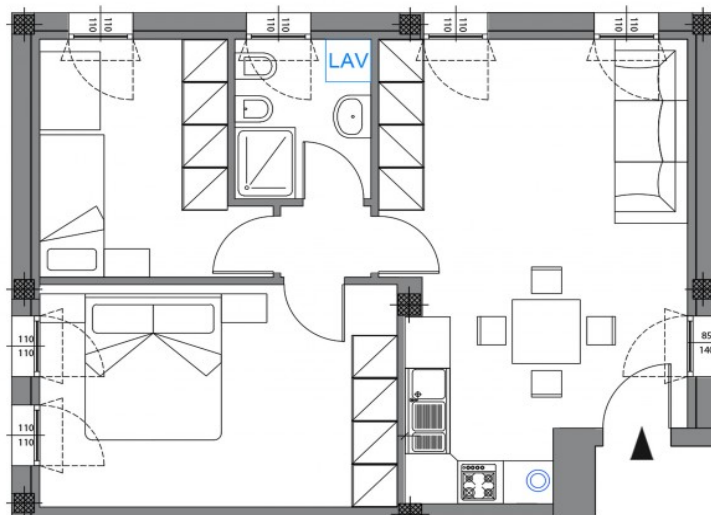

Castelfranco v.to - appartamento con due camere di nuova costruzione in vendita

Piano Primo A2
Scala 1:50



Castelfranco, nel cuore del centro storico un progetto ambizioso ha elevato una prestigiosa residenza a ridosso delle mura medioevali composta di varie soluzioni abitative adatte a soddisfare ogni tipo di esigenza. Confortevole appartamento al piano primo con luminosa zona living soggiorno-cucina, due camere e servizio. Completano la proprietà cantina e garage nell'interrato. Raffinate e curate finiture.

VENDITA


Tipologia Appartamento
Comune Castelfranco Veneto
Camere 2
Bagni 1

✓ Primo piano
Mq giardino: nd

✓ Ascensore
✓ Riscaldamento autonomo
✓ Predisposizione aria condizionata
✓ Porta blindata

Prezzo: 146.000 €
Mq: 81
C.E:C / 47.16 kWh/mq/anno

Piano Interrato

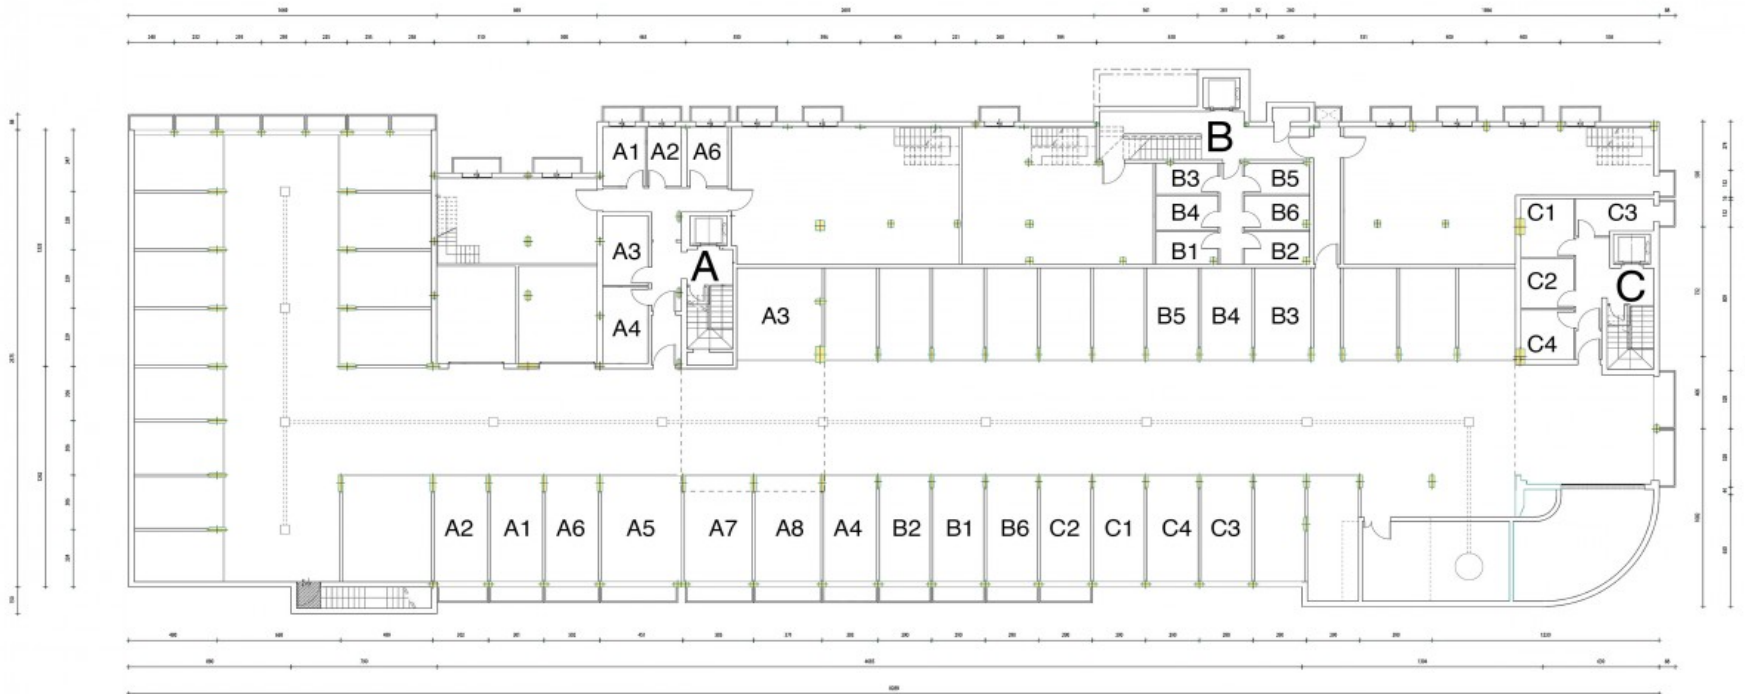

Piano Primo A2
Scala 1:50

